


Ziegelei Quartier
8572 Berg TG

HAUS Z2

Attika
4.5 Zimmerwohnung

Wohnung: Z2 3.3
Wohnfläche: 105.50 m²
Terrasse: 33.70 m²

Nettomietzins: CHF 2'380.-
Nebenkosten: CHF 180.-
Bruttomietzins: CHF 2'560.-

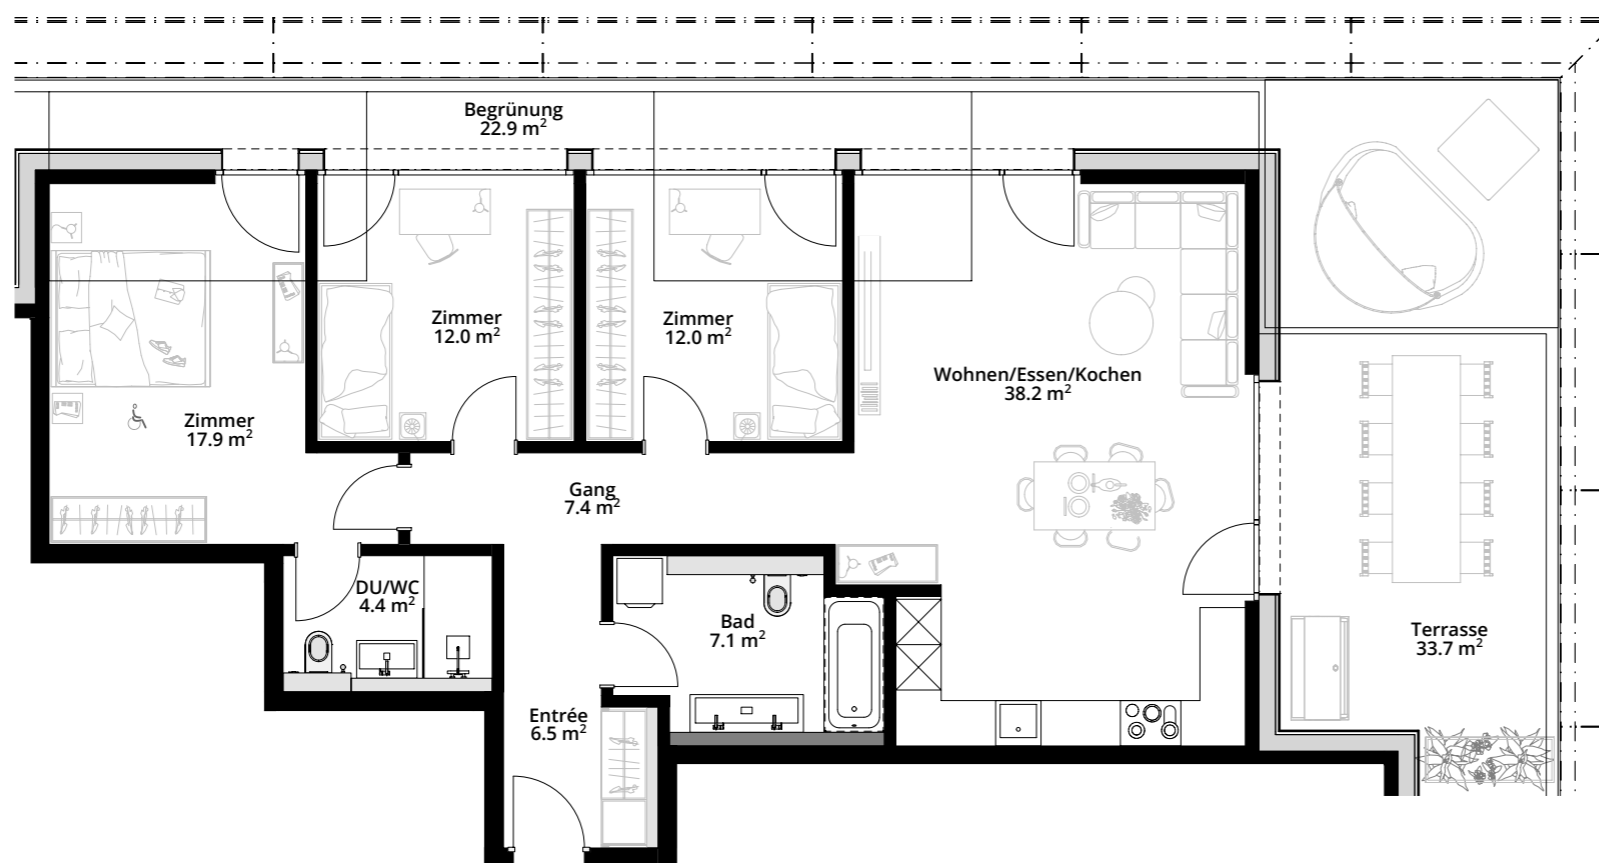

Alle Angaben, Pläne, Zeichnungen, Zahlen usw. sind unverbindlich. Die Flächenangaben sind gerundet.
Änderungen bleiben bis zur Bauvollendung vorbehalten.

www.ziegelei-quartier.ch

