

Ziegelei Quartier
8572 Berg TG


HAUS Z2

Attika
3.5 Zimmerwohnung

Wohnung: Z2 3.5
Wohnfläche: 91.90 m²
Terrasse: 32.00 m²

Nettomietzins: CHF 2'070.-
Nebenkosten: CHF 150.-
Bruttomietzins: CHF 2'220.-

www.ziegelei-quartier.ch

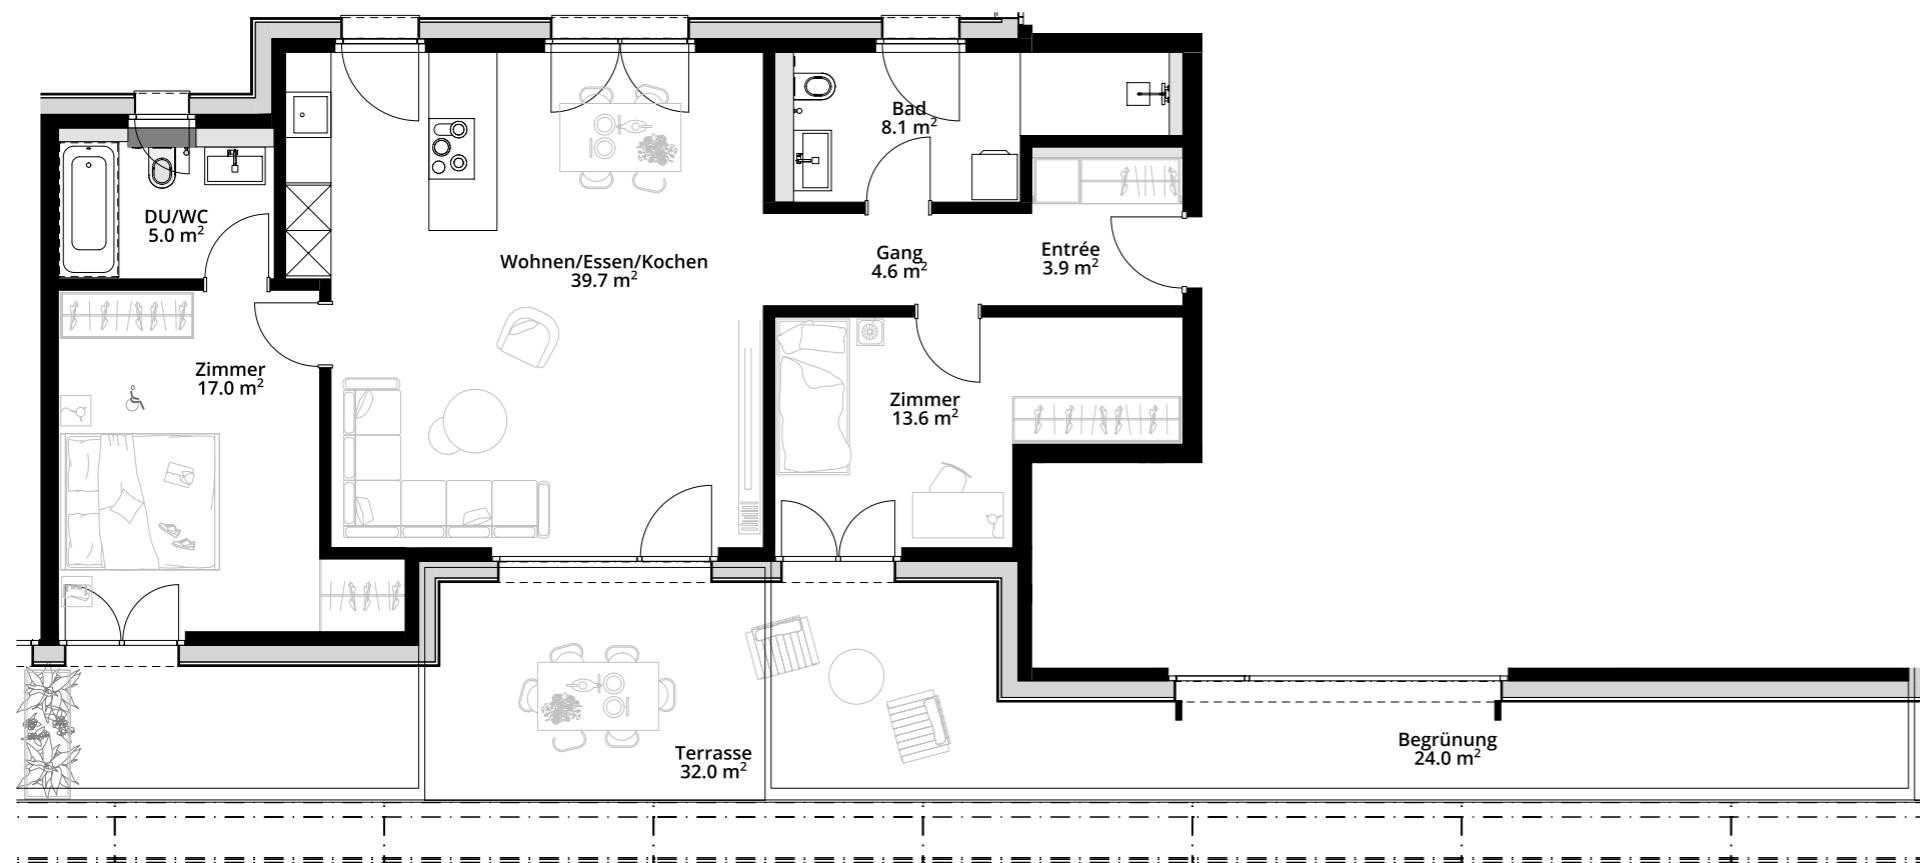

Alle Angaben, Pläne, Zeichnungen, Zahlen usw. sind unverbindlich. Die Flächenangaben sind gerundet. Änderungen bleiben bis zur Bauvollendung vorbehalten.

